


カラーで作成してください。

使用する色彩のマンセル値
の表示をしてください。


第3立面（東）

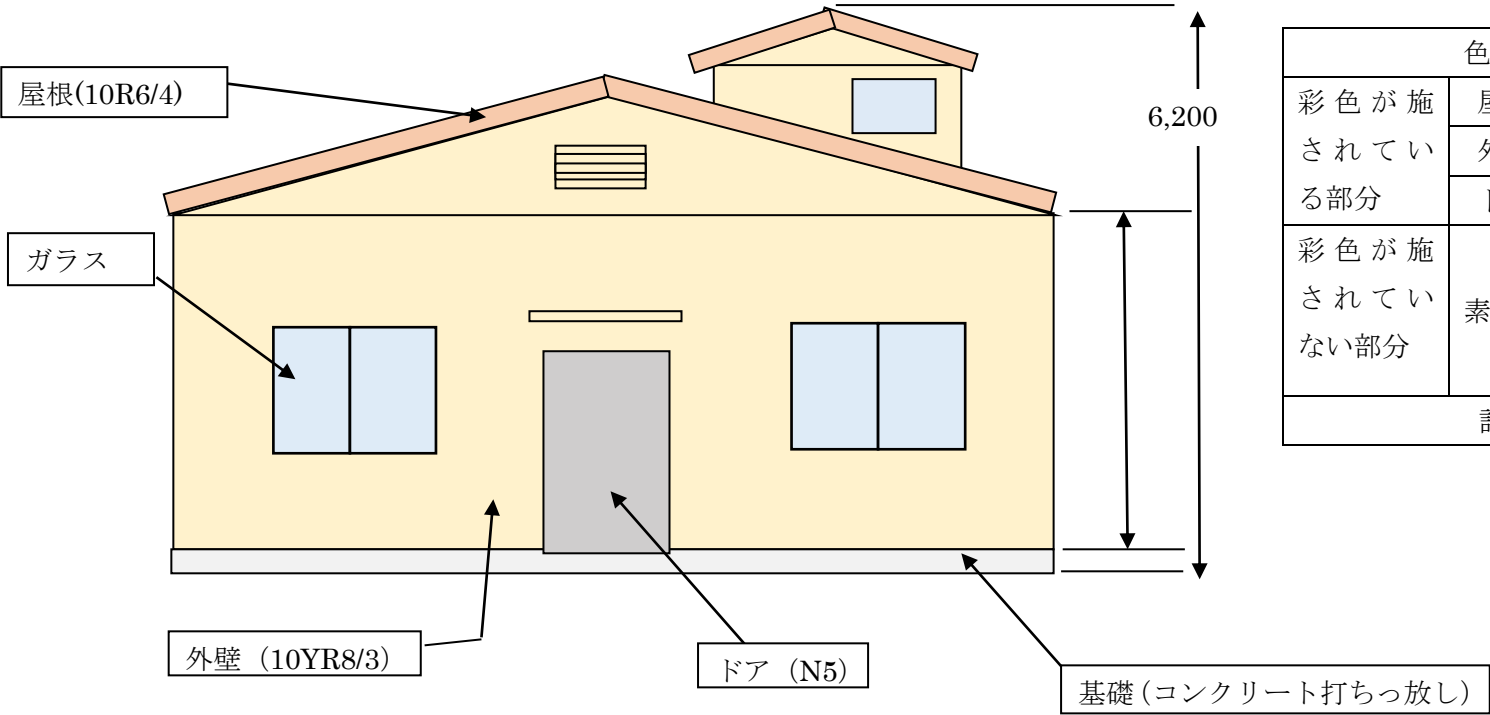

色彩			面積（㎡）	割合（％）	
彩色が施 されてい る部分	屋根	10R6/4	11.3	12.1	
	外壁	10YR8/3	53.3	56.9	
	ドア	N5	8.1	8.7	
彩色が施 されてい ない部分	素材名	ガラス	13.5	14.4	22.3
		コンクリート	7.4	7.9	
計			93.6 ㎡	100％	


方位
寸法
開口部の位置
外観の部分の材料の種類
仕上げの寸法
などを記載してください。

第4立面（西）

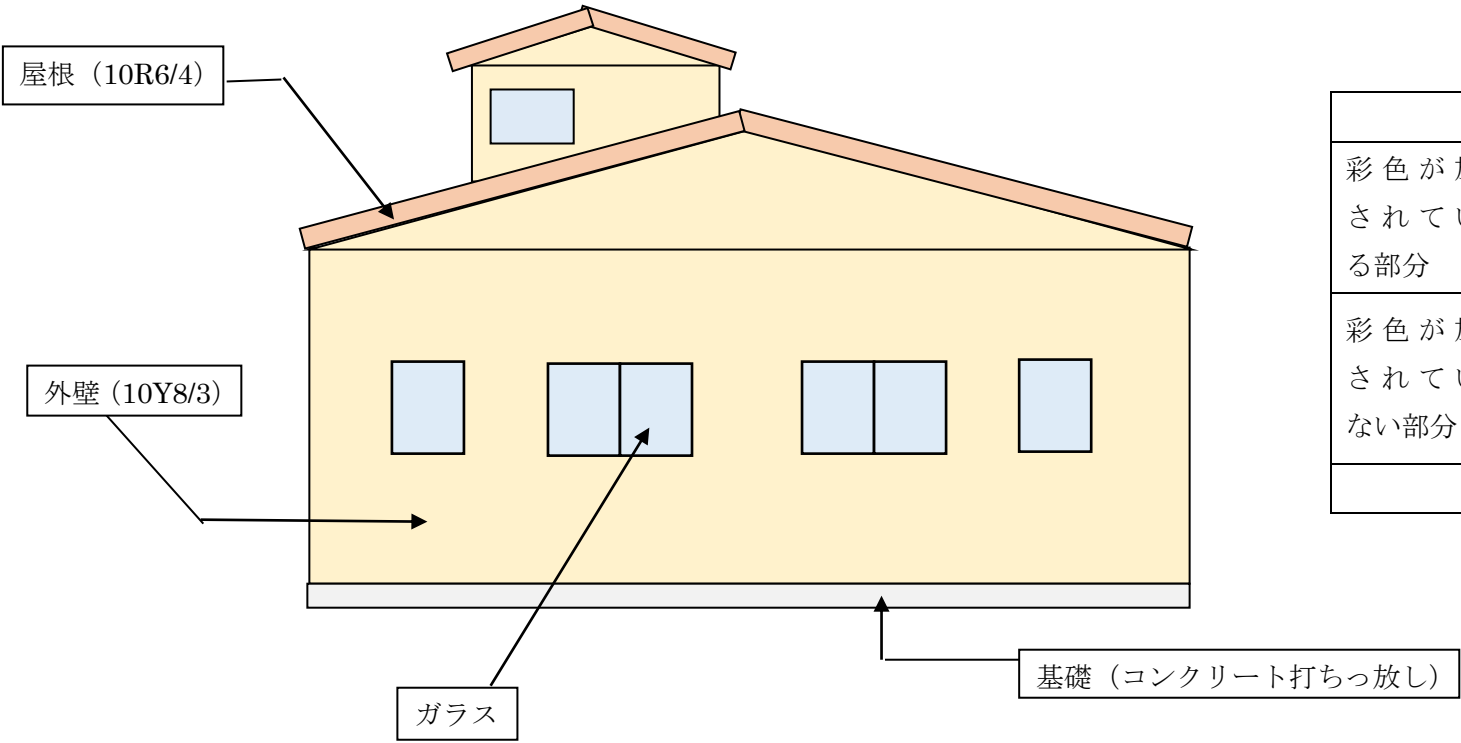

色彩			面積（㎡）	割合（％）	
彩 色 が 施 さ れ て い る 部 分	屋根	10R6/4	11.3	12.1	
	外壁	10YR8/3	58.3	62.3	
彩 色 が 施 さ れ て い な い 部 分	素材名	ガラス	16.6	17.7	25.6
		コ ン ク リ ー ト	7.4	7.9	
計			93.6 ㎡	100％	


縮尺 1 : 〇〇〇
(1/100 以上のものであること)

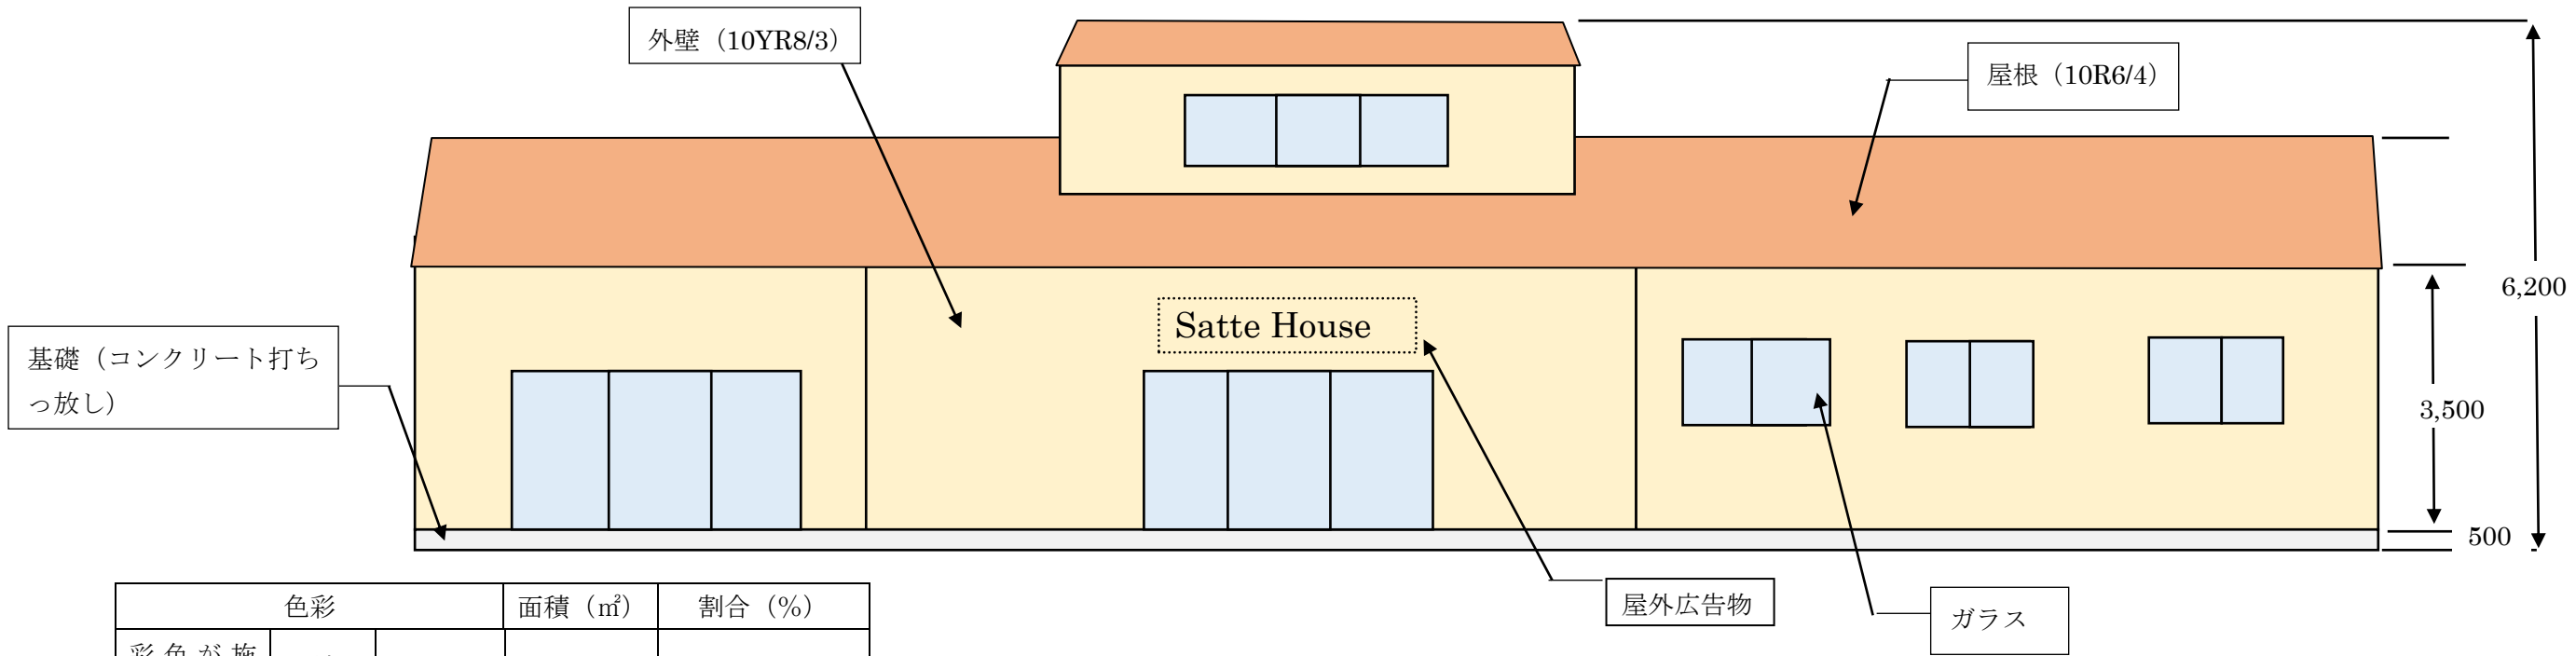

色彩			面積（㎡）	割合（％）	
彩色が施 されてい る部分	屋根	10R6/4	70.2	29.5	
	外壁	10YR8/3	98.4	41.3	
彩色が施 されてい ない部分	素材名	ガラス	35.7	15.0	22.3
		コンク リート	17.3	7.3	
屋外広告物			16.4	6.9	
計			238 ㎡	100%	

第1立面（北）

実際に建築物又は工作物に施す彩色と同一の彩色を施してください。

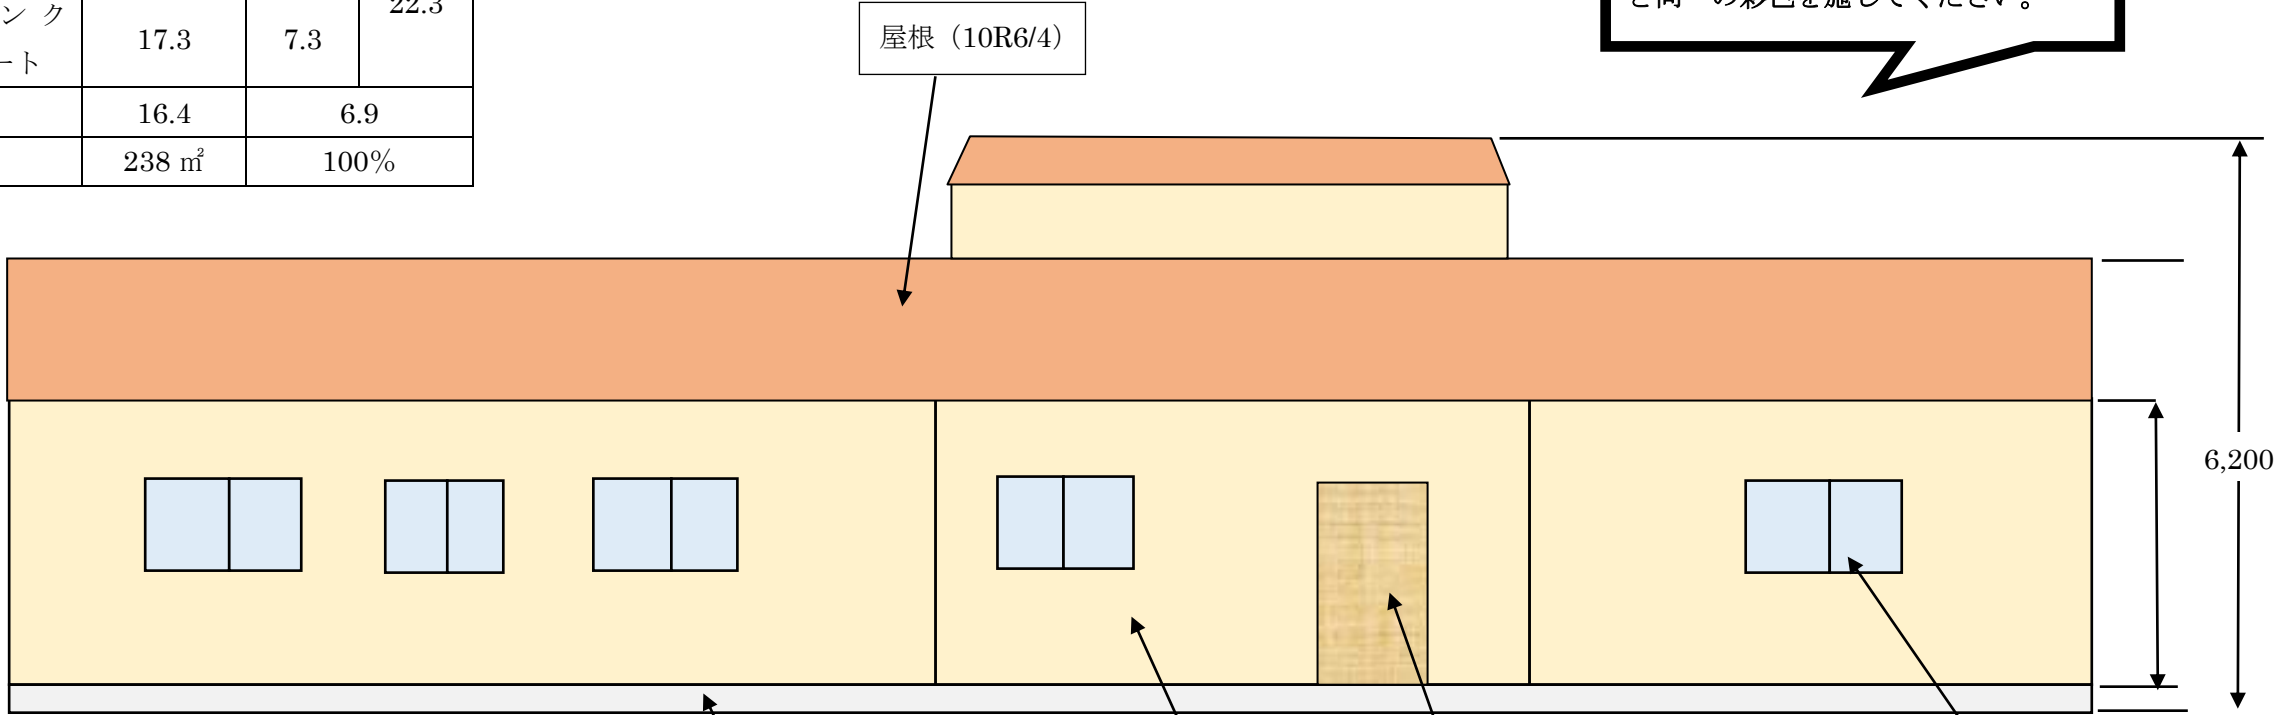

色彩			面積 (㎡)	割合 (%)	
彩色が施されている部分	屋根	10R6/4	78.4	32.9	
	外壁	10YR8/3	112.9	47.4	
彩色が施されていない部分	素材名	ガラス	21.6	9.1	19.7
		コンクリート	17.3	7.3	
		木目調ドア	7.8	3.3	
計			238 ㎡	100%	

基礎(コンクリート打ちっ放し)

外壁(10YR8/3)

木目調ドア

ガラス

第2立面（南）

縮尺 1 : 〇〇〇
(1/100 以上のものであること)