


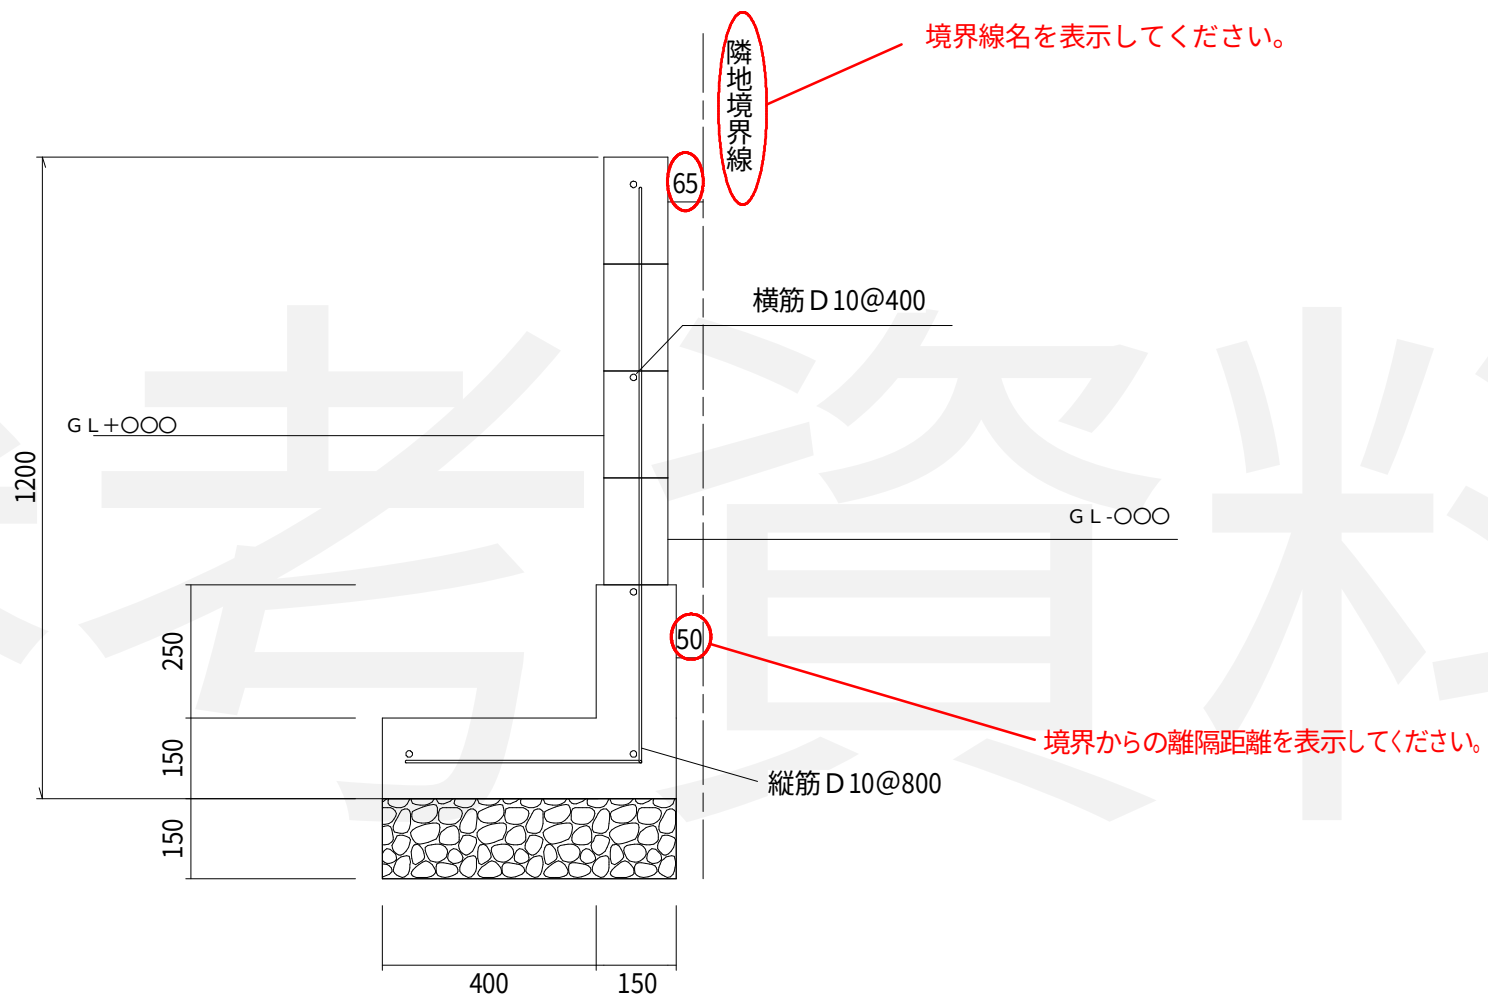

〇〇 〇〇邸 新築工事

株式会社 さっちゃん建築設計事務所
埼玉県幸手市南2丁目7番3号
一級建築士事務所 登録第〇〇〇〇号
一級建築士国土交通大臣登録第〇〇〇〇号
幸手 太郎

図面名

ブロック塀構造図

縮尺

A3 : 1/10