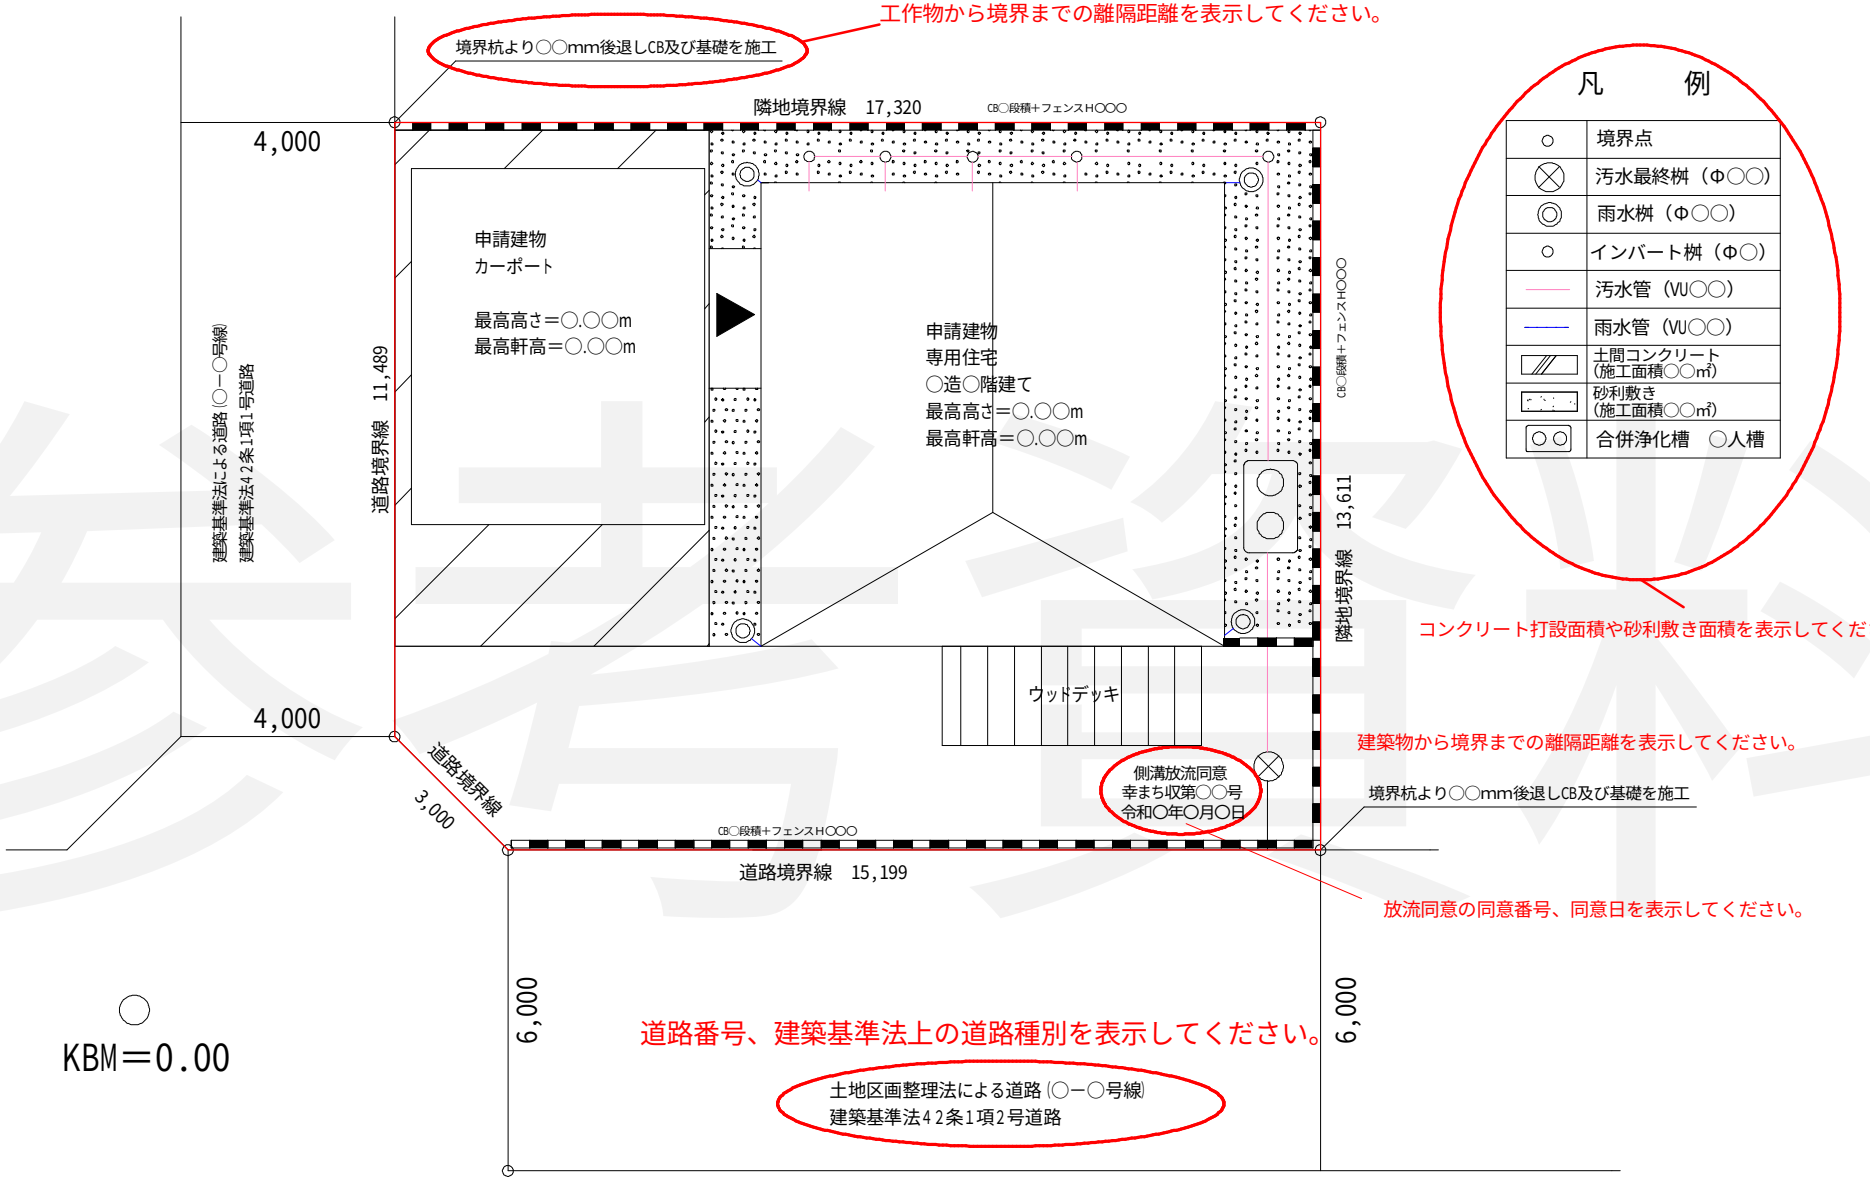

○○　○○邸　新築工事	株式会社さっちゃん建築設計事務所 埼玉県幸手市南２丁目７番３号 一級建築士事務所　登録第○○○号 一級建築士国土交通大臣登録第○○○号 幸手　太郎	図面名 配置図	縮尺